УТВЕРЖДАЮ
Директор ООО "Энерго"
С.В. Макаров
08 октября 2018г.

ООО "Энерго"
Россия, 443035, г. Самара, ул. Минская, 25, тел. (846) 269-13-71, тел./факс (846) 956-45-25, e-mail: office@oooenergo.com
ОКПО 51866161, ОГРН 1026300771970, ИНН 6312038138, КПП 631201001

ПРОЕКТ ДОГОВОРА ПОДРЯДА № 121

г. Самара «29» октября 2018г.

Общество с ограниченной ответственностью «Энерго», в лице **директора Макарова С.В.**, действующего на основании Устава, именуемое в дальнейшем «Заказчик», с одной стороны и

. в лице **директора** .

действующего на основании Устава, именуемое в дальнейшем «Подрядчик», с другой стороны,

заключили настоящий договор о нижеследующем:

1. ПРЕДМЕТ ДОГОВОРА

1.1. Подрядчик обязуется в соответствии с техническими заданиями Заказчика (Приложение 1 к договору подряда №121 от 29.10.2018г.) в установленный договором срок выполнить инженерно-геодезические изыскания для проектирования линейного объекта на указанных в техническом задании объектах, а Заказчик обязуется принять результат работы и оплатить его в соответствии с условиями договора.

1.2. Работы по настоящему договору выполняются силами и средствами Подрядчика.

2. ЦЕНА ДОГОВОРА И ПОРЯДОК РАСЧЁТОВ

2.1. Стоимость работ по настоящему договору составляет 643 000 (Шестьсот сорок три тысячи) рублей 00 копеек, в т.ч. **НДС – (18%) 98 084 (Девяносто восемь тысяч восемьдесят четыре) рубля 75 копеек.**

2.2. Оплата работ по настоящему договору производится в течение 120 (Ста двадцати) календарных дней с момента подписания акта сдачи-приёмки выполненных работ.

2.3. Расчёты по настоящему договору производятся путём перечисления денежных средств на расчётный счёт Подрядчика, либо в иной форме по соглашению сторон.

3.СРОКИ ВЫПОЛНЕНИЯ РАБОТ

3.1. Сроки выполнения работ, определены Сторонами и составляют:

начало работ - в течение 1 рабочего дня, с момента подписания договора;

окончание работ - в течение 50 календарных дней, с момента подписания договора, но не позднее 21 декабря 2018г.

3.2. Изменение сроков предоставления строительной готовности для начала работ влечет за собой перенос сроков выполнения работ по настоящему договору. Перенос сроков выполнения работ оформляется дополнительным соглашением к Договору.

4.ПРАВА И ОБЯЗАННОСТИ СТОРОН

4.1. Подрядчик обязуется:

4.1.1. Выполнить все работы надлежащего качества в объёме и в сроки, предусмотренные в настоящем договоре и приложениях к нему.

4.1.2. Обеспечить выполнение работ по настоящему договору в соответствии с существующими нормами и правилами, техническим заданием Заказчика.

4.1.3. По окончании работ передать Заказчику всю необходимую документацию по данному договору, согласно п.5.4. настоящего договора.

4.2. Подрядчик имеет право выполнить и сдать результат работ досрочно по соглашению с Заказчиком.

4.3. Заказчик обязуется:

4.3.1. Предоставить необходимые исходные данные: техническое задание.

4.3.2. Принять и оплатить выполненные Подрядчиком работы в соответствии с условиями настоящего договора.

5.СДАЧА И ПРИЁМКА РАБОТ

5.1. При завершении работ по настоящему договору Подрядчик уведомляет Заказчика о готовности к сдаче результата работ.

5.2. В течение 3-х рабочих дней с момента получения уведомления Заказчик должен приступить к приёмке.

5.3. Приёмка результата работ осуществляется Заказчиком с привлечением представителя Подрядчика.

5.4. При завершении работ Подрядчик представляет Заказчику акт сдачи-приёмки выполненных с приложением к нему технической документации в следующем составе:

1) технический отчёт о выполненных инженерно-геодезических изысканий для проектирования линейного объекта - в 4-х экземплярах;

2) лист согласования инженерно-геодезических изысканий для проектирования по линейному объекту с ДГС г.о. Самара.

5.5. В течение трех рабочих дней с момента предоставления Подрядчиком акта сдачи-приёмки выполненных работ, Заказчик обязан утвердить представленный акт, либо направить Подрядчику мотивированный отказ в письменном виде.

5.6. В случае выявления недостатков выполненной работы, сторонами составляется двусторонний акт с указанием недостатков и сроков их устранения.

5.7. Выявленные недостатки Подрядчик устраняет своими силами и средствами.

6.ОТВЕТСТВЕННОСТЬ СТОРОН

6.1. В случае нарушения Подрядчиком сроков выполнения работ, предусмотренных п.3.1. договора, Заказчик вправе потребовать уплаты пени в размере 0,01% от суммы договора за каждый день просрочки.

6.2. Стороны освобождаются от ответственности за неисполнение или ненадлежащее исполнение условий договора, если оно обусловлено наступлением форс-мажорных обстоятельств. Сторона, для которой создавалась невозможность исполнения обязательств по настоящему договору вследствие форс-мажорных обстоятельств, обязана немедленно известить об этом другую сторону.

6.3. Подрядчик гарантирует точность и достоверность предоставляемых Заказчику полученных в результате изысканий данных и сведений (заключений, расчетных данных и выводов, а также других заключений и сведений).

6.4. При обнаружении некачественного выполнения работ или неполноты материалов изысканий в ходе их согласования с эксплуатационными и иными согласующими организациями. Подрядчик обязуется самостоятельно устранить выявленные недостатки за свой счет.

7. ЗАКЛЮЧИТЕЛЬНЫЕ ПОЛОЖЕНИЯ

7.1. Настоящий договор действует с момента его подписания до полного выполнения сторонами своих обязательств.

7.2. Все изменения по настоящему договору действительны лишь в том случае, если они оформлены в письменном виде и подписаны обеими сторонами.

7.3. Все споры и разногласия, возникающие в связи с настоящим договором, стороны пытаются урегулировать путём переговоров. В случае невозможности решения путём переговоров, споры и разногласия подлежат рассмотрению в Арбитражном Суде Самарской области.

7.4. Настоящий договор составлен в двух экземплярах по одному для каждой из сторон.

7.5. Все надлежащим образом составленные изменения, дополнения и приложения к настоящему договору являются его неотъемлемой частью.

7.6. К настоящему договору прилагаются:

Приложение 1 – Техническое задание на выполнение инженерно-геодезических изысканий для проектирования линейного объекта;

8. АДРЕСА И РЕКВИЗИТЫ СТОРОН

Подрядчик:		Заказчик:	
			ООО "Энерго"
Адрес:		Адрес:	443035, г. Самара, ул. Минская, д. 25, ком.1
Тел./факс:		Тел./факс:	(846) 269-13-71, (846) 956-45-25
E-mail:		E-mail:	office@oooenergo.com
Сайт:		Сайт:	www.oooenergo.com
ИНН		ИНН	6312038138
КПП		КПП	631201001
ОГРН		ОГРН	1026300771970
Банк:		Банк:	Филиал Приволжский ПАО Банк «ФК Открытие»
БИК		БИК	042282881
Р/с		Р/с	40702810101400001321
К/с		К/с	30101810300000000881
ОКПО		ОКПО	51866161
ОКВЭД		ОКВЭД	35.12
ОКОПФ		ОКОПФ	12300

Директор

м.п.

Директор ООО "Энерго"

С.В. Макаров

м.п.

Комиссия	Должность	Подпись	Дата	Ф.И.О.
Председатель	Зам. директора по экономике		08.10.18	А.С. Мещеряков
Зам. председателя	Начальник ПТО		08.10.18	Д.В. Тарасов
Член комиссии	Зам. директора по правовым вопросам		08.10.18	А.П. Борисов
Член комиссии	И.о. главного бухгалтера		08.10.18	Т.В. Липатова
Член комиссии	Главный инженер		08.10.18	В.С. Макаров
Секретарь	Делопроизводитель		08.10.18	М.А. Губайдуллина
Организатор закупок	Специалист ПТО		08.10.18	П.А. Белоусов

Приложение № 1

к договору № 121 от 29 октября 2018г.года

«СОГЛАСОВАНО»

_____

«_____» _____2018г.

«УТВЕРЖДАЮ»

Директор

ООО «ЭНЕРГО»

_____ С.В. Макаров

«_____» _____2018г.

ТЕХНИЧЕСКОЕ ЗАДАНИЕ
на выполнение инженерно - геодезических изысканий для проектирования линейного объекта

№ п/п	Перечень основных данных и требований	Содержание основных данных и требований к выполнению работ
1	Наименование объекта:	Выполнение топогеодезической съемки для проектирования КЛЭП 10/0,4кВ на объекте: **«Садово-дачный кооператив «Авиатор» (ПСДК «Авиатор») по адресу: Самарская область, г. Самара, Кировский район, 16-17 км Московского шоссе в границах улиц Алма-Атинской, Московское шоссе, Стара-Загора и проспекта Карла Маркса.**
2	Местоположение объекта:	Самарская область, г. Самара, Кировский район, 16-17 км Московского шоссе в границах улиц Алма-Атинской, Московское шоссе, Стара-Загора и проспекта Карла Маркса.
3	Основание для выполнения работ	Договор оказания услуг № от 2018 года
4	Заказчик: (наименование и местоположение, юр.адрес, эл. адрес).	ООО «ЭНЕРГО» 443035, г. Самара, ул. Минская, 25, комната 1.
5	Подрядчик: (наименование и местоположение, юр.адрес, эл. адрес).	
6	Вид строительства (новое строительство, реконструкция, консервация, снос (демонтаж)).	Новое стройтельство
7	Идентификационные сведения об объекте	КЛЭП 10/0,4 кВ, номинальным напряжением 10кВ и 0,4кВ.
8	Предварительная характеристика ожидаемых воздействий объектов строительства на природную среду с указанием пределов этих воздействий в пространстве и во времени (для особо опасных объектов).	-Нет.
9	Сведения и данные о проектируемых объектах, габариты зданий и сооружений.	Линейный объект: КВЛЭП-10/0,4 кВ.
10	Необходимость выполнения отдельных видов инженерных изысканий.	-Нет.
11	Перечень нормативных	• СП 47.13330.2012 (Актуализированная редакция СНиП

	документов, в соответствии с требованиями которых необходимо выполнить инженерные изыскания.	11-02-96) «Инженерные изыскания для строительства. Основные положения»; • СП 11-104-97 «Инженерные изыскания для строительства»; • СП 11-104-97 «Инженерно-геодезические изыскания для строительства. Часть II. Выполнение съемки подземных коммуникаций при инженерно-геодезических изысканиях для строительства»; • ГКИНП (ОНТА)-02-262-02 «Инструкция по развитию съемочного обоснования и съемке ситуации и рельефа с применением глобальных навигационных систем ГЛОНАСС и GPS». – М.:2002г.; • ГКИНП-02-033-82 «Инструкция по топографической съемке в масштабах 1:5000, 1:2000, 1:1000, 1:500»; • ГКИНП «Условные знаки для топографических планов в масштабах 1:5000, 1:2000, 1:1000, 1:500»; • ГКИНП (ГНТА)-01-006-03 «Основные положения о государственной геодезической сети РФ»; • РСН 72-88 «Технические требования к производству съемок подземных (надземных) коммуникаций».
12	Требования к точности, надежности, достоверности и обеспеченности данных и характеристик, получаемых при инженерных изысканиях.	Результаты инженерных изысканий должны быть достоверными и достаточными для обоснования конструктивных и объемно-планировочных решений, установления проектных значений и характеристик зданий или сооружений, мероприятий инженерной защиты и мероприятий по охране окружающей среды. Расчетные данные в составе результатов инженерных изысканий должны быть обоснованы исполнителем инженерных изысканий и содержать прогноз их изменения в процессе строительства и эксплуатации зданий и сооружений.
13	Дополнительные требования к производству отдельных видов инженерных изысканий, включая отраслевую специфику проектируемого сооружения.	При пересечении существующих инженерных коммуникаций и транспортных сетей с магистральными трубопроводами, с сетями федерального и местного значения выполнить привязку к километражу сетей. При непосредственным сближением с охранной зоной или полосой отвода элементов сетей (автодорог, железных дорог, трубопроводов и т.д.) показать ось элементов сетей, километровые столбы вдоль участка сближения, выделить охранную зону
14	Требования оценки и прогноза возможных изменений природных и техногенных условий территории изысканий.	-Нет
15	Требования к материалам и результатам инженерных изысканий (состав, сроки, порядок предоставления изыскательской продукции и форматы материалов в электронном виде).	• Систему координат принять: СК 63v1; • Систему высот принять: Балтийскую; • Топографические планы составить в масштабе 1:500; • Сечение рельефа горизонталями 0,5 м; • Подземные и наземные коммуникаций нанести на топографический план в масштабе 1:500; • ИЦММ предоставить в программе КОМПАС; • Состав и объёмы работ, методика и технология их выполнения – прописаны в программе инженерных изысканий для подготовки проектной документации; • Согласование со всеми заинтересованными организациями, эксплуатирующими подземные и надземные инженерные сети и коммуникации; • Указать на топографическом плане наименования

		организаций эксплуатирующих инженерные сети и коммуникации с которыми должны быть выполнены согласования. • Согласование с ДГС г.о. Самара
16	Требования к отчетной документации	Отчёты по инженерно-геодезическим изысканиям передаются: - электронная копия комплекта документации на CD-R или DVD-R дисках в 1-м экземпляре. (Диск должен быть защищен от записи, иметь этикетку с указанием изготовителя, даты изготовления, названия комплекта. Файлы должны открываться в режиме просмотра средствами операционной системы Windows. Использование форматов файлов отличных от стандартных, согласовывается дополнительно с ООО «Энерго»). На электронных носителях отчёт передается: - единым файлом в не редактируемом формате pdf с графическими приложениями с подписями исполнителей; и в редактируемых форматах: - геодезические изыскания в формате КОМПАС; - пояснительная записка в формате Microsoft Word; - на бумажном носителе оригинал документации в 1-м экземпляре.
17	Приложения	Приложение 1. Схема расположения участка изысканий (на 2 л.)

СОГЛАСОВАНИЕ:

Ст. инженер-конструктор
ООО «Энерго» _____ / Т. В. Полякова /
(Подпись)

Начальник отдела ПТО
ООО «Энерго» _____ / Д. В. Тарасов /
(Подпись)

Приложение №1.
к техническому заданию №121 от 29.10.2018 г.
на выполнение инженерно-
геодезических изысканий для проектирования по объекту

Схема расположения участка изысканий (Л.1)

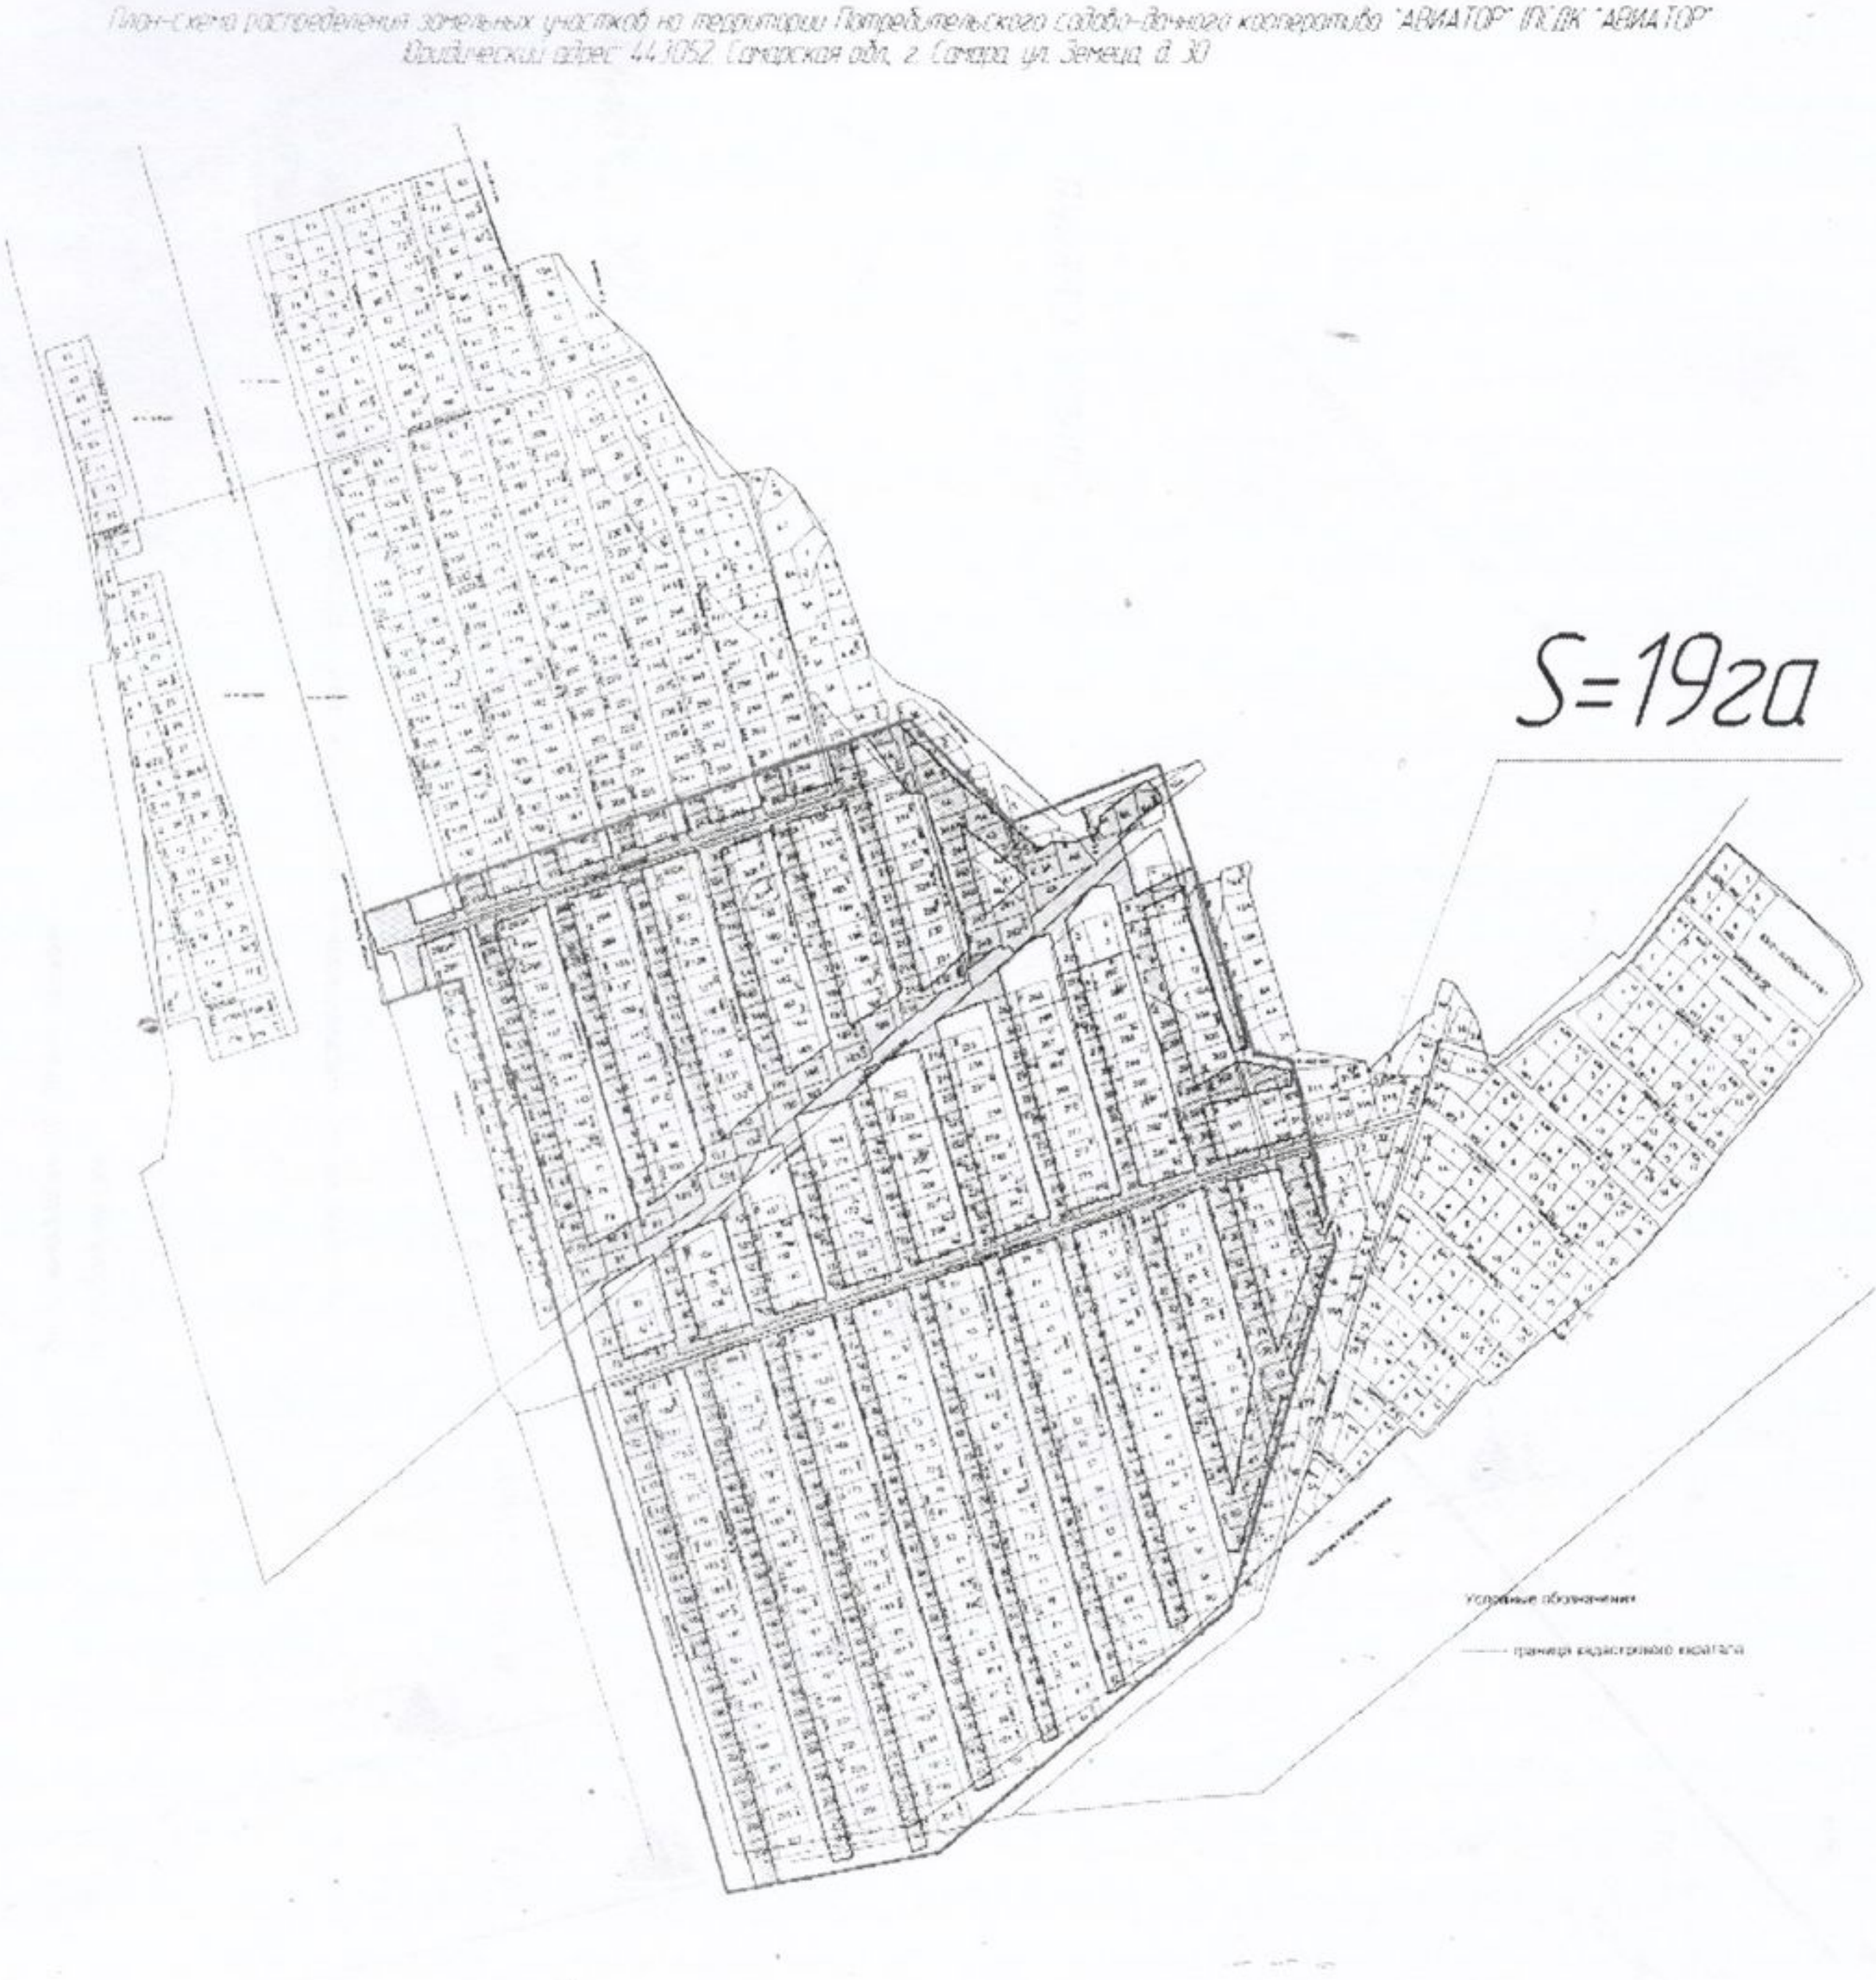
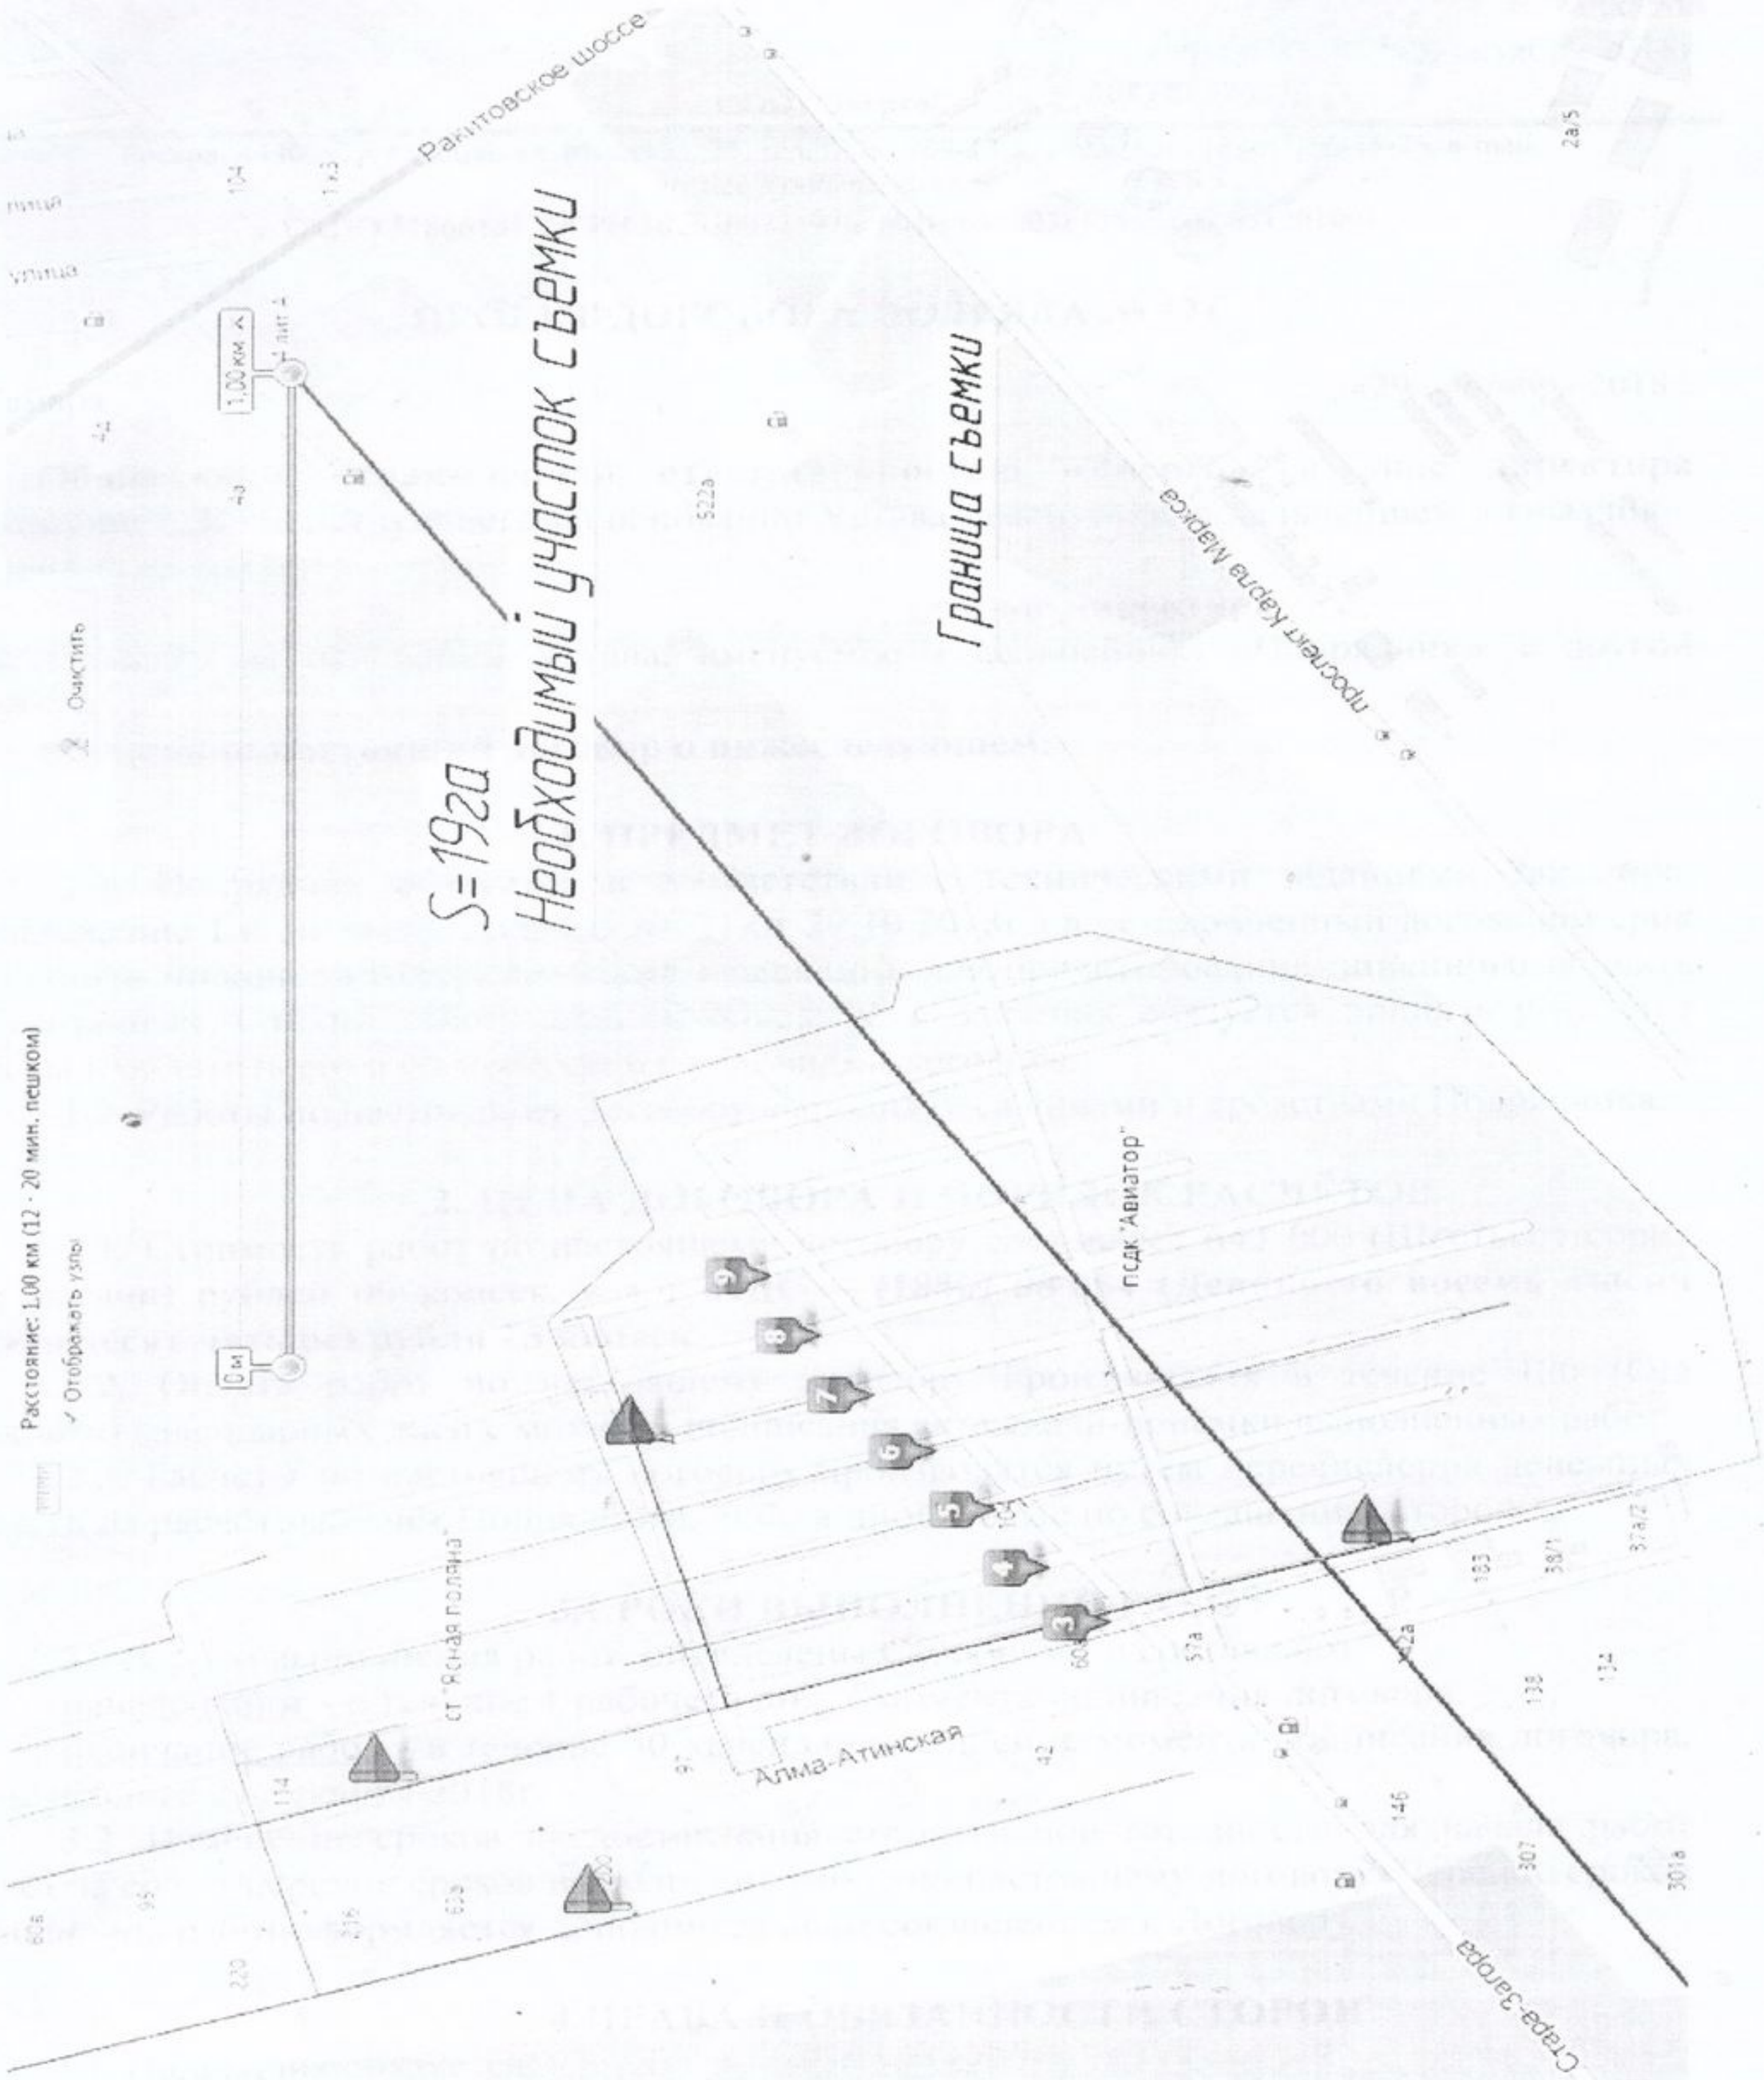
Схема расположения участка изысканий (Л.2)